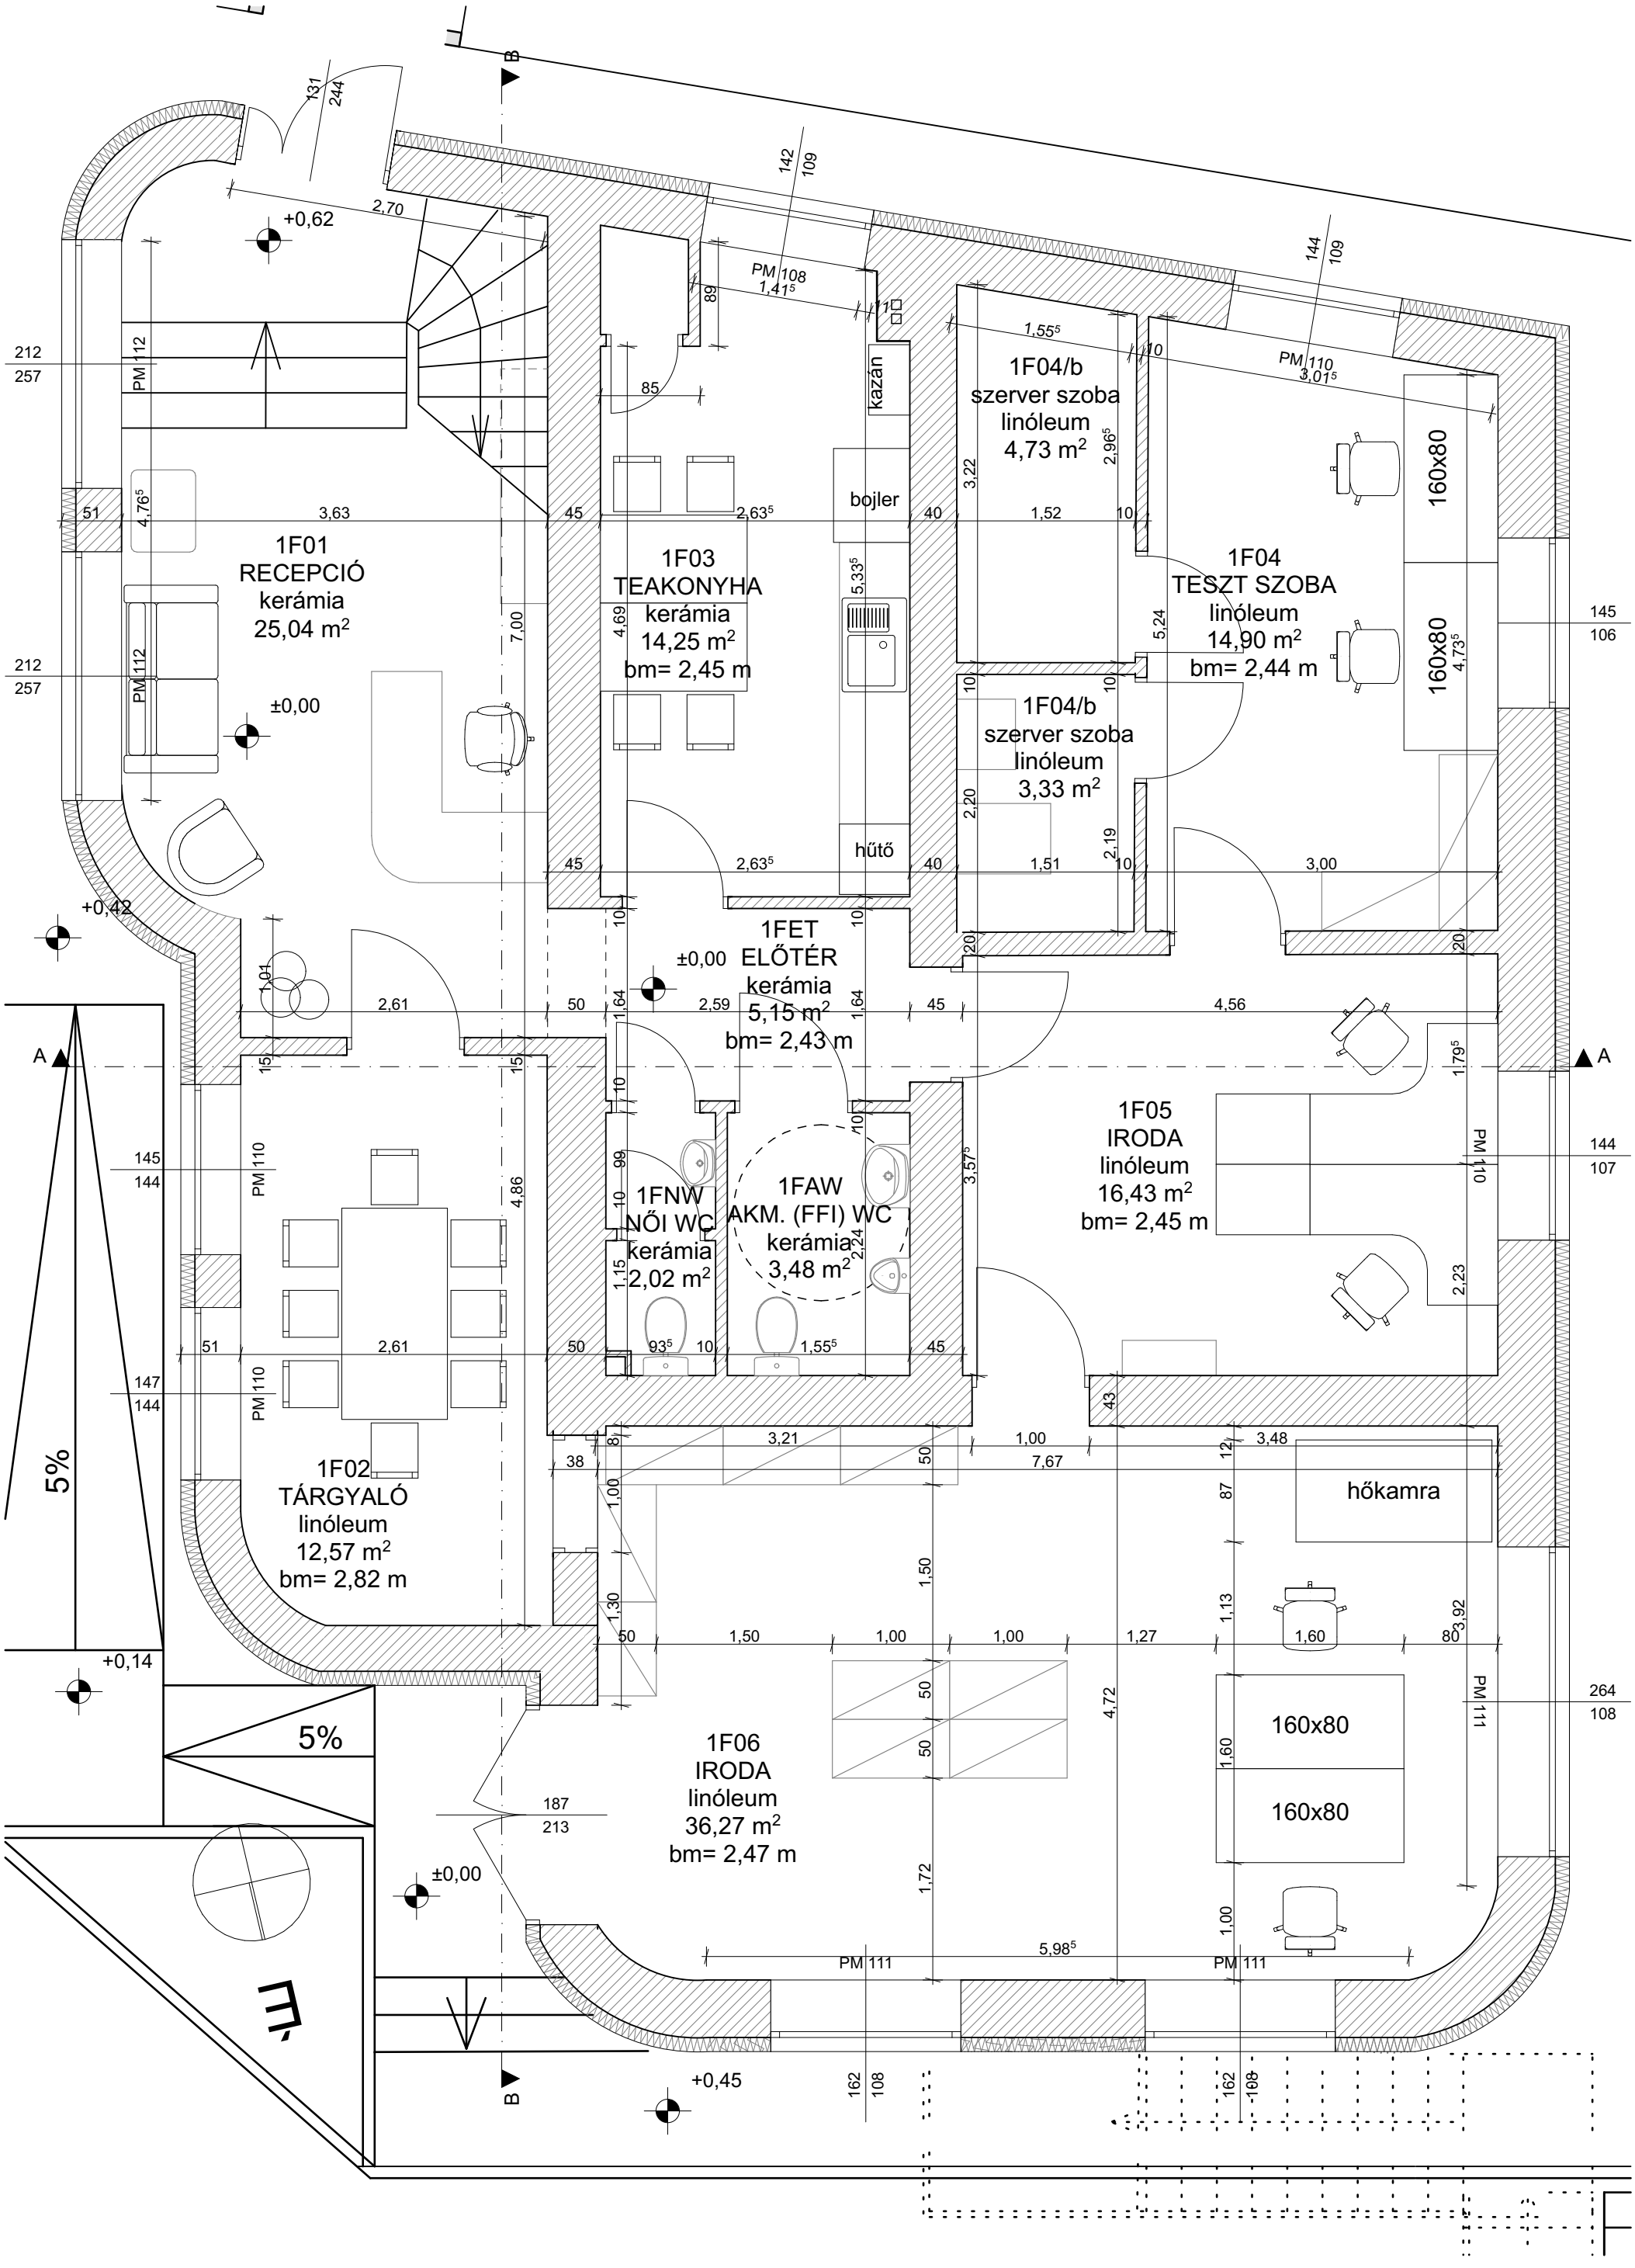

RÁKOS TÉR 34. 1-ES ÉPÜLET **földszint alaprajz 1:50**