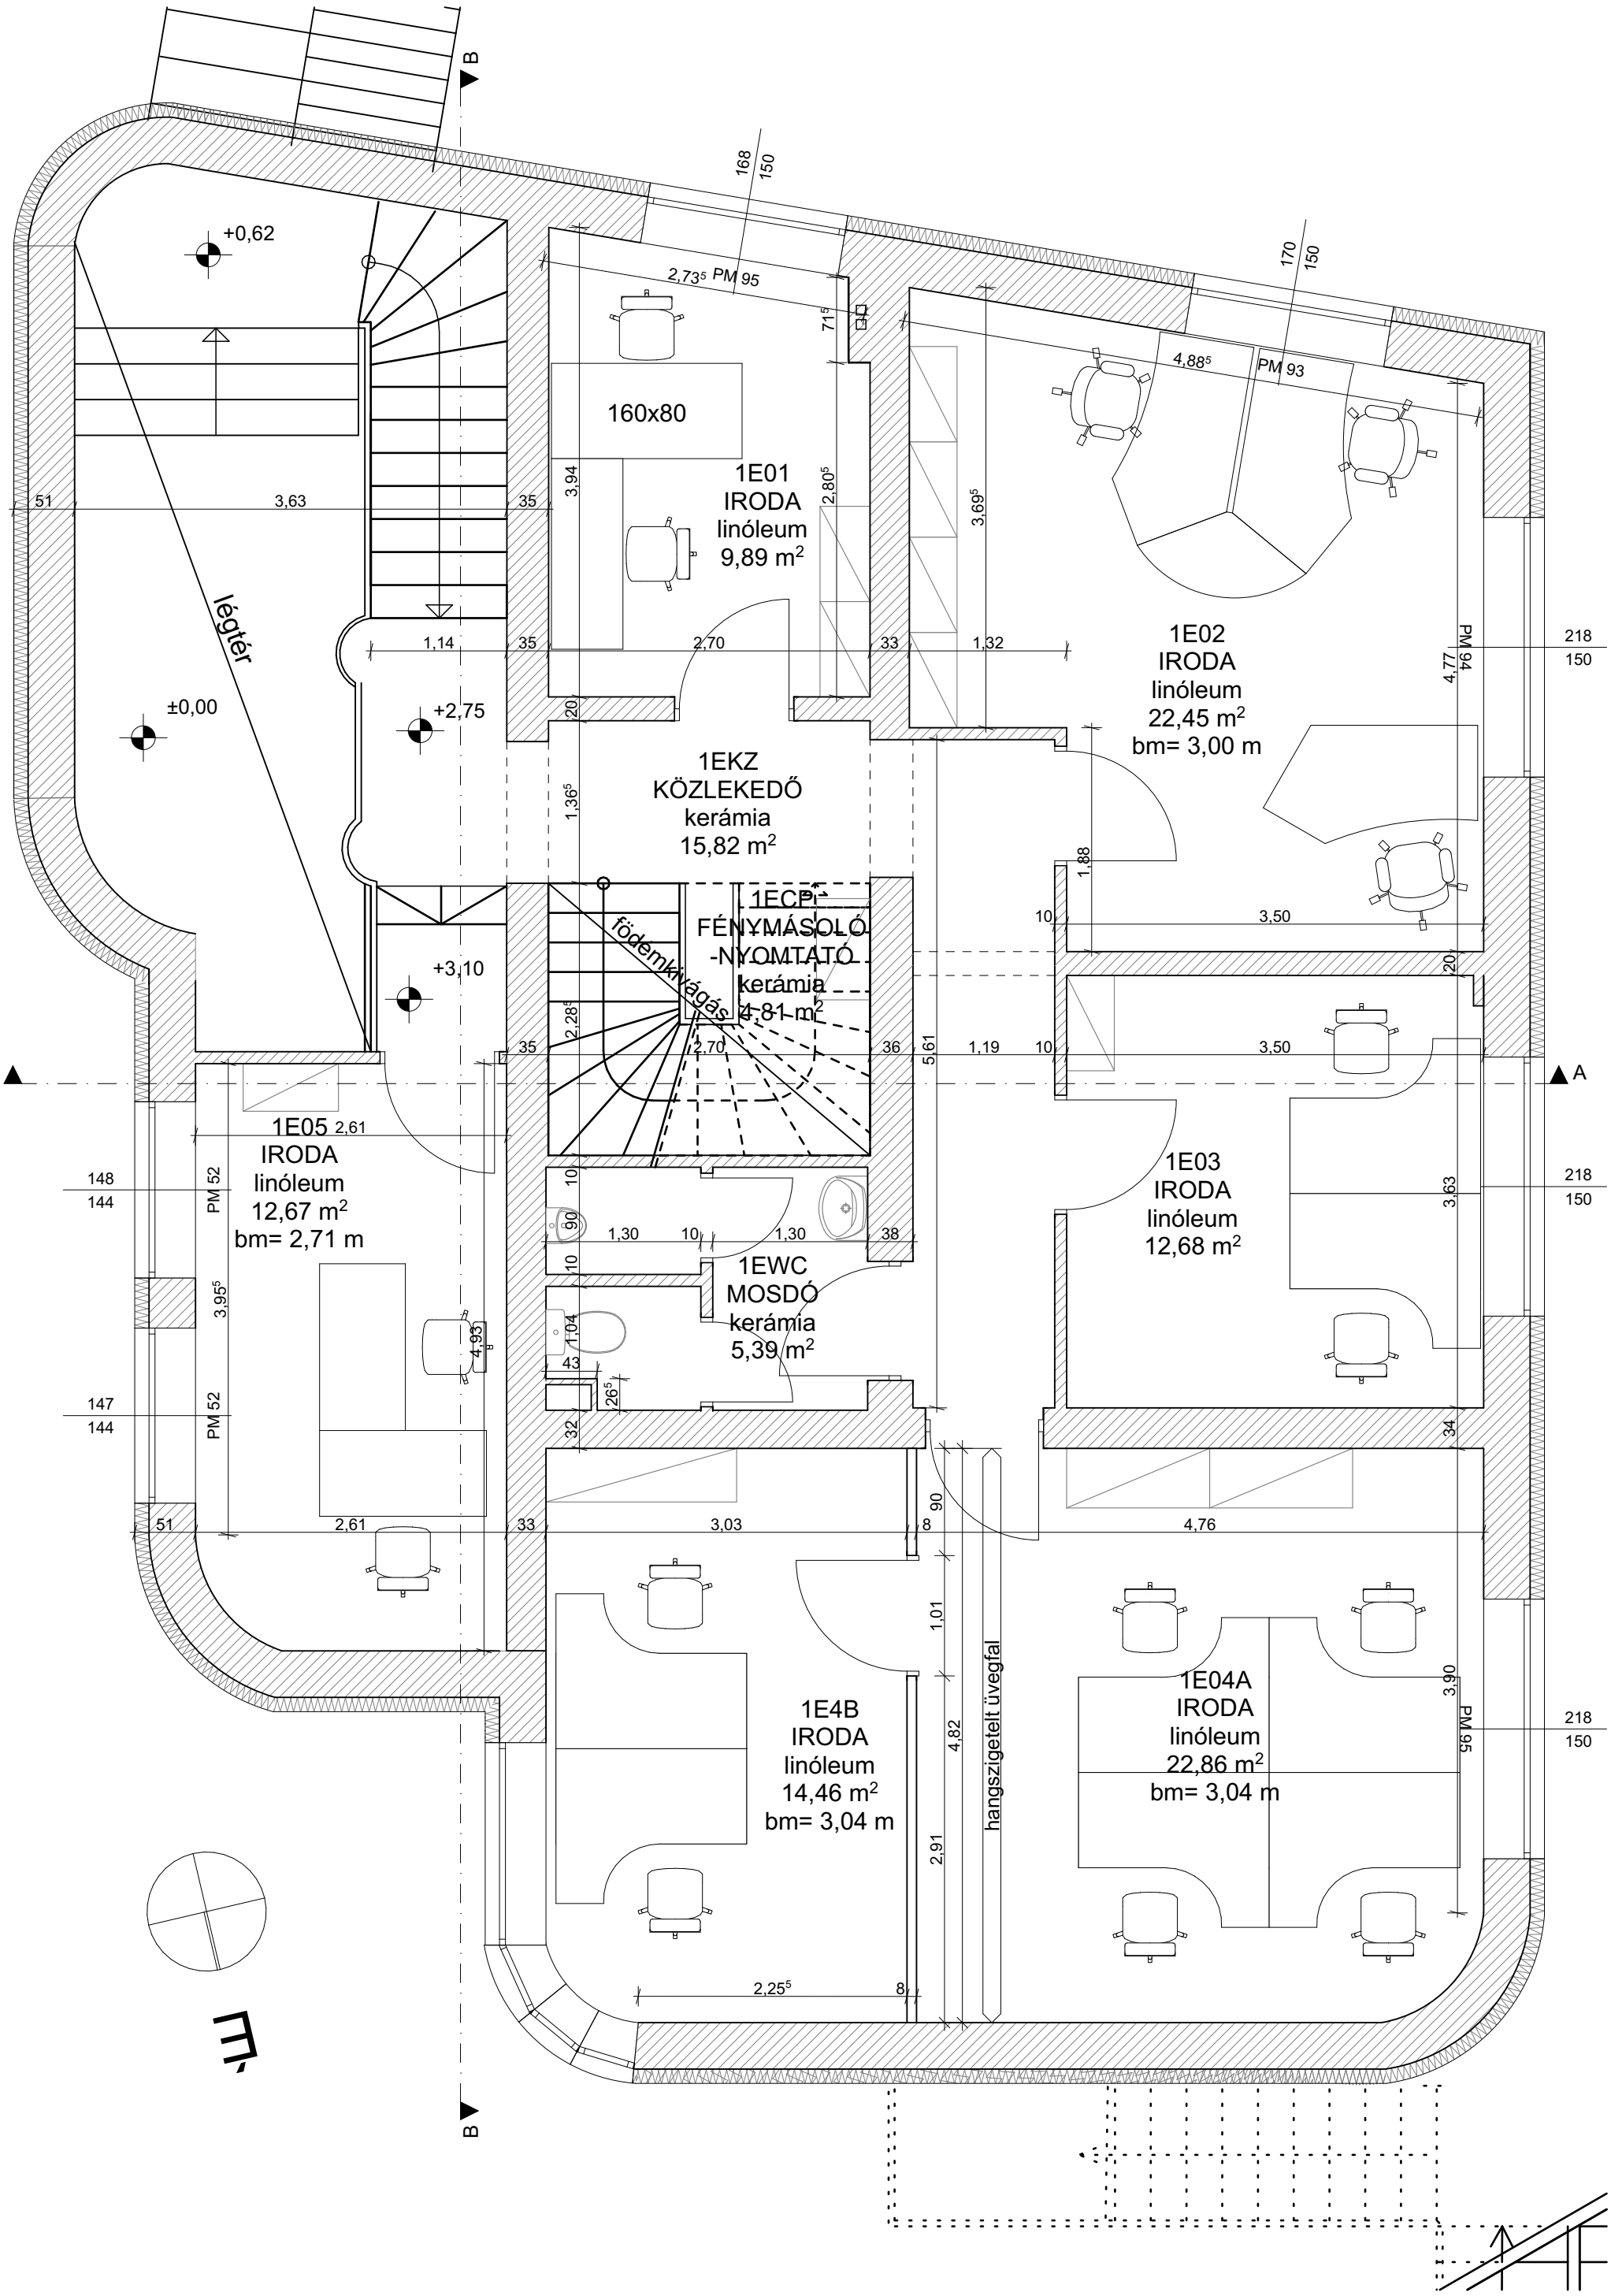

RÁKOS TÉR 34. 1-ES ÉPÜLET

emelet alapajz 1:50